Dokument je podepsán elektronickým podpisem
Podepisující: **EXT-ICZ-matuskova**
Organizace: fw-mgmt.ppas.cz.dfixab
Sériové č. cert.: 23072
Vydavatel cert.:
Datum a čas: 13.11.2024 13:19:31
Důvod:
Místo:

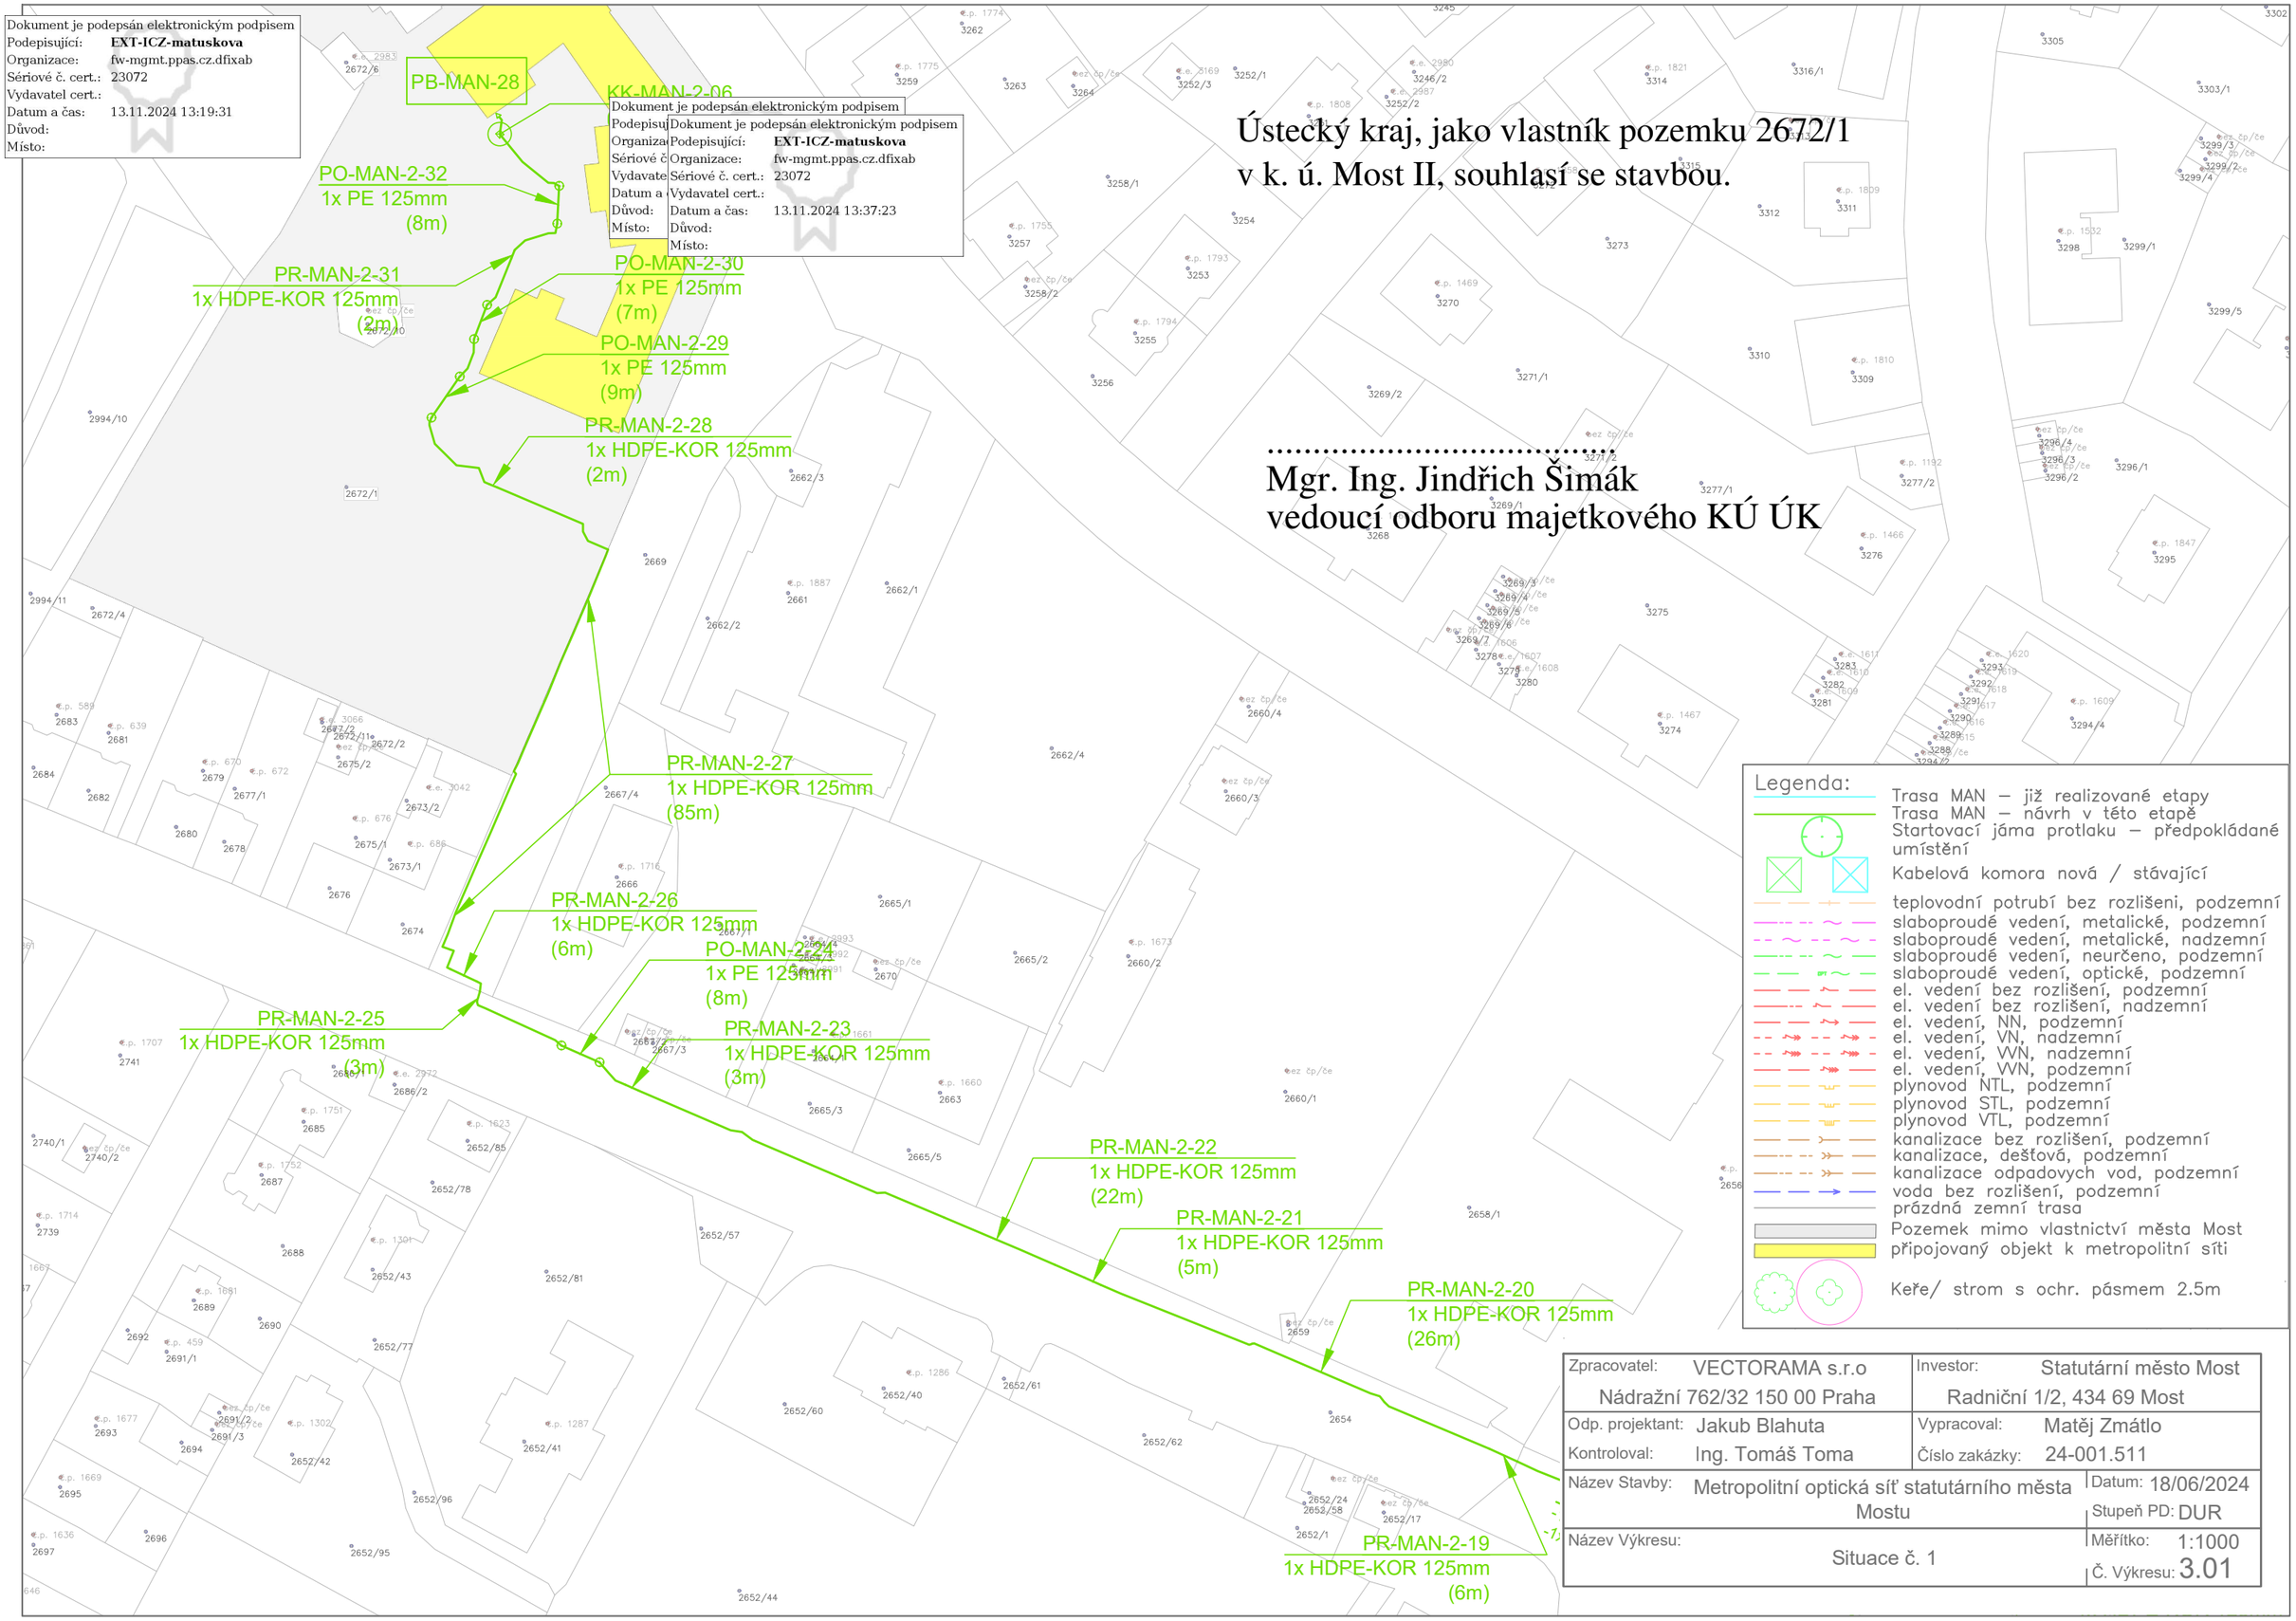


Dokument je podepsán elektronickým podpisem
Podepisující: **EXT-ICZ-matuskova**
Organizace: fw-mgmt.ppas.cz.dfixab
Sériové č. cert.: 23072
Vydavatel cert.:
Datum a čas: 13.11.2024 13:37:23
Důvod:
Místo:

Ústecký kraj, jako vlastník pozemku 2672/1 v k. ú. Most II, souhlasí se stavbou.

.....
Mgr. Ing. Jindřich Šimák
vedoucí odboru majetkového KÚ ÚK

| | | | |
|---|---|---|---|
| Zpracovatel: | VECTORAMA s.r.o<br>Nádražní 762/32 150 00 Praha | Investor: | Statutární město Most<br>Radniční 1/2, 434 69 Most |
| Odp. projektant:<br>Kontroloval: | Jakub Blahuta<br>Ing. Tomáš Toma | Vypracoval:<br>Číslo zakázky: | Matěj Zmátlo<br>24-001.511 |
| Název Stavby: | Metropolitní optická síť statutárního města Mostu | Datum:<br>Stupeň PD: | 18/06/2024<br>DUR |
| Název Výkresu: | Situace č. 1 | Měřítko:<br>Č. Výkresu: | 1:1000<br>3.01 |