


Ústecký kraj, jako vlastník pozemku 4324/3
v k. ú. Most II, souhlasí se stavbou.

Mgr. Ing. Jindřich Šimák
vedoucí odboru majetkového KÚ ÚK

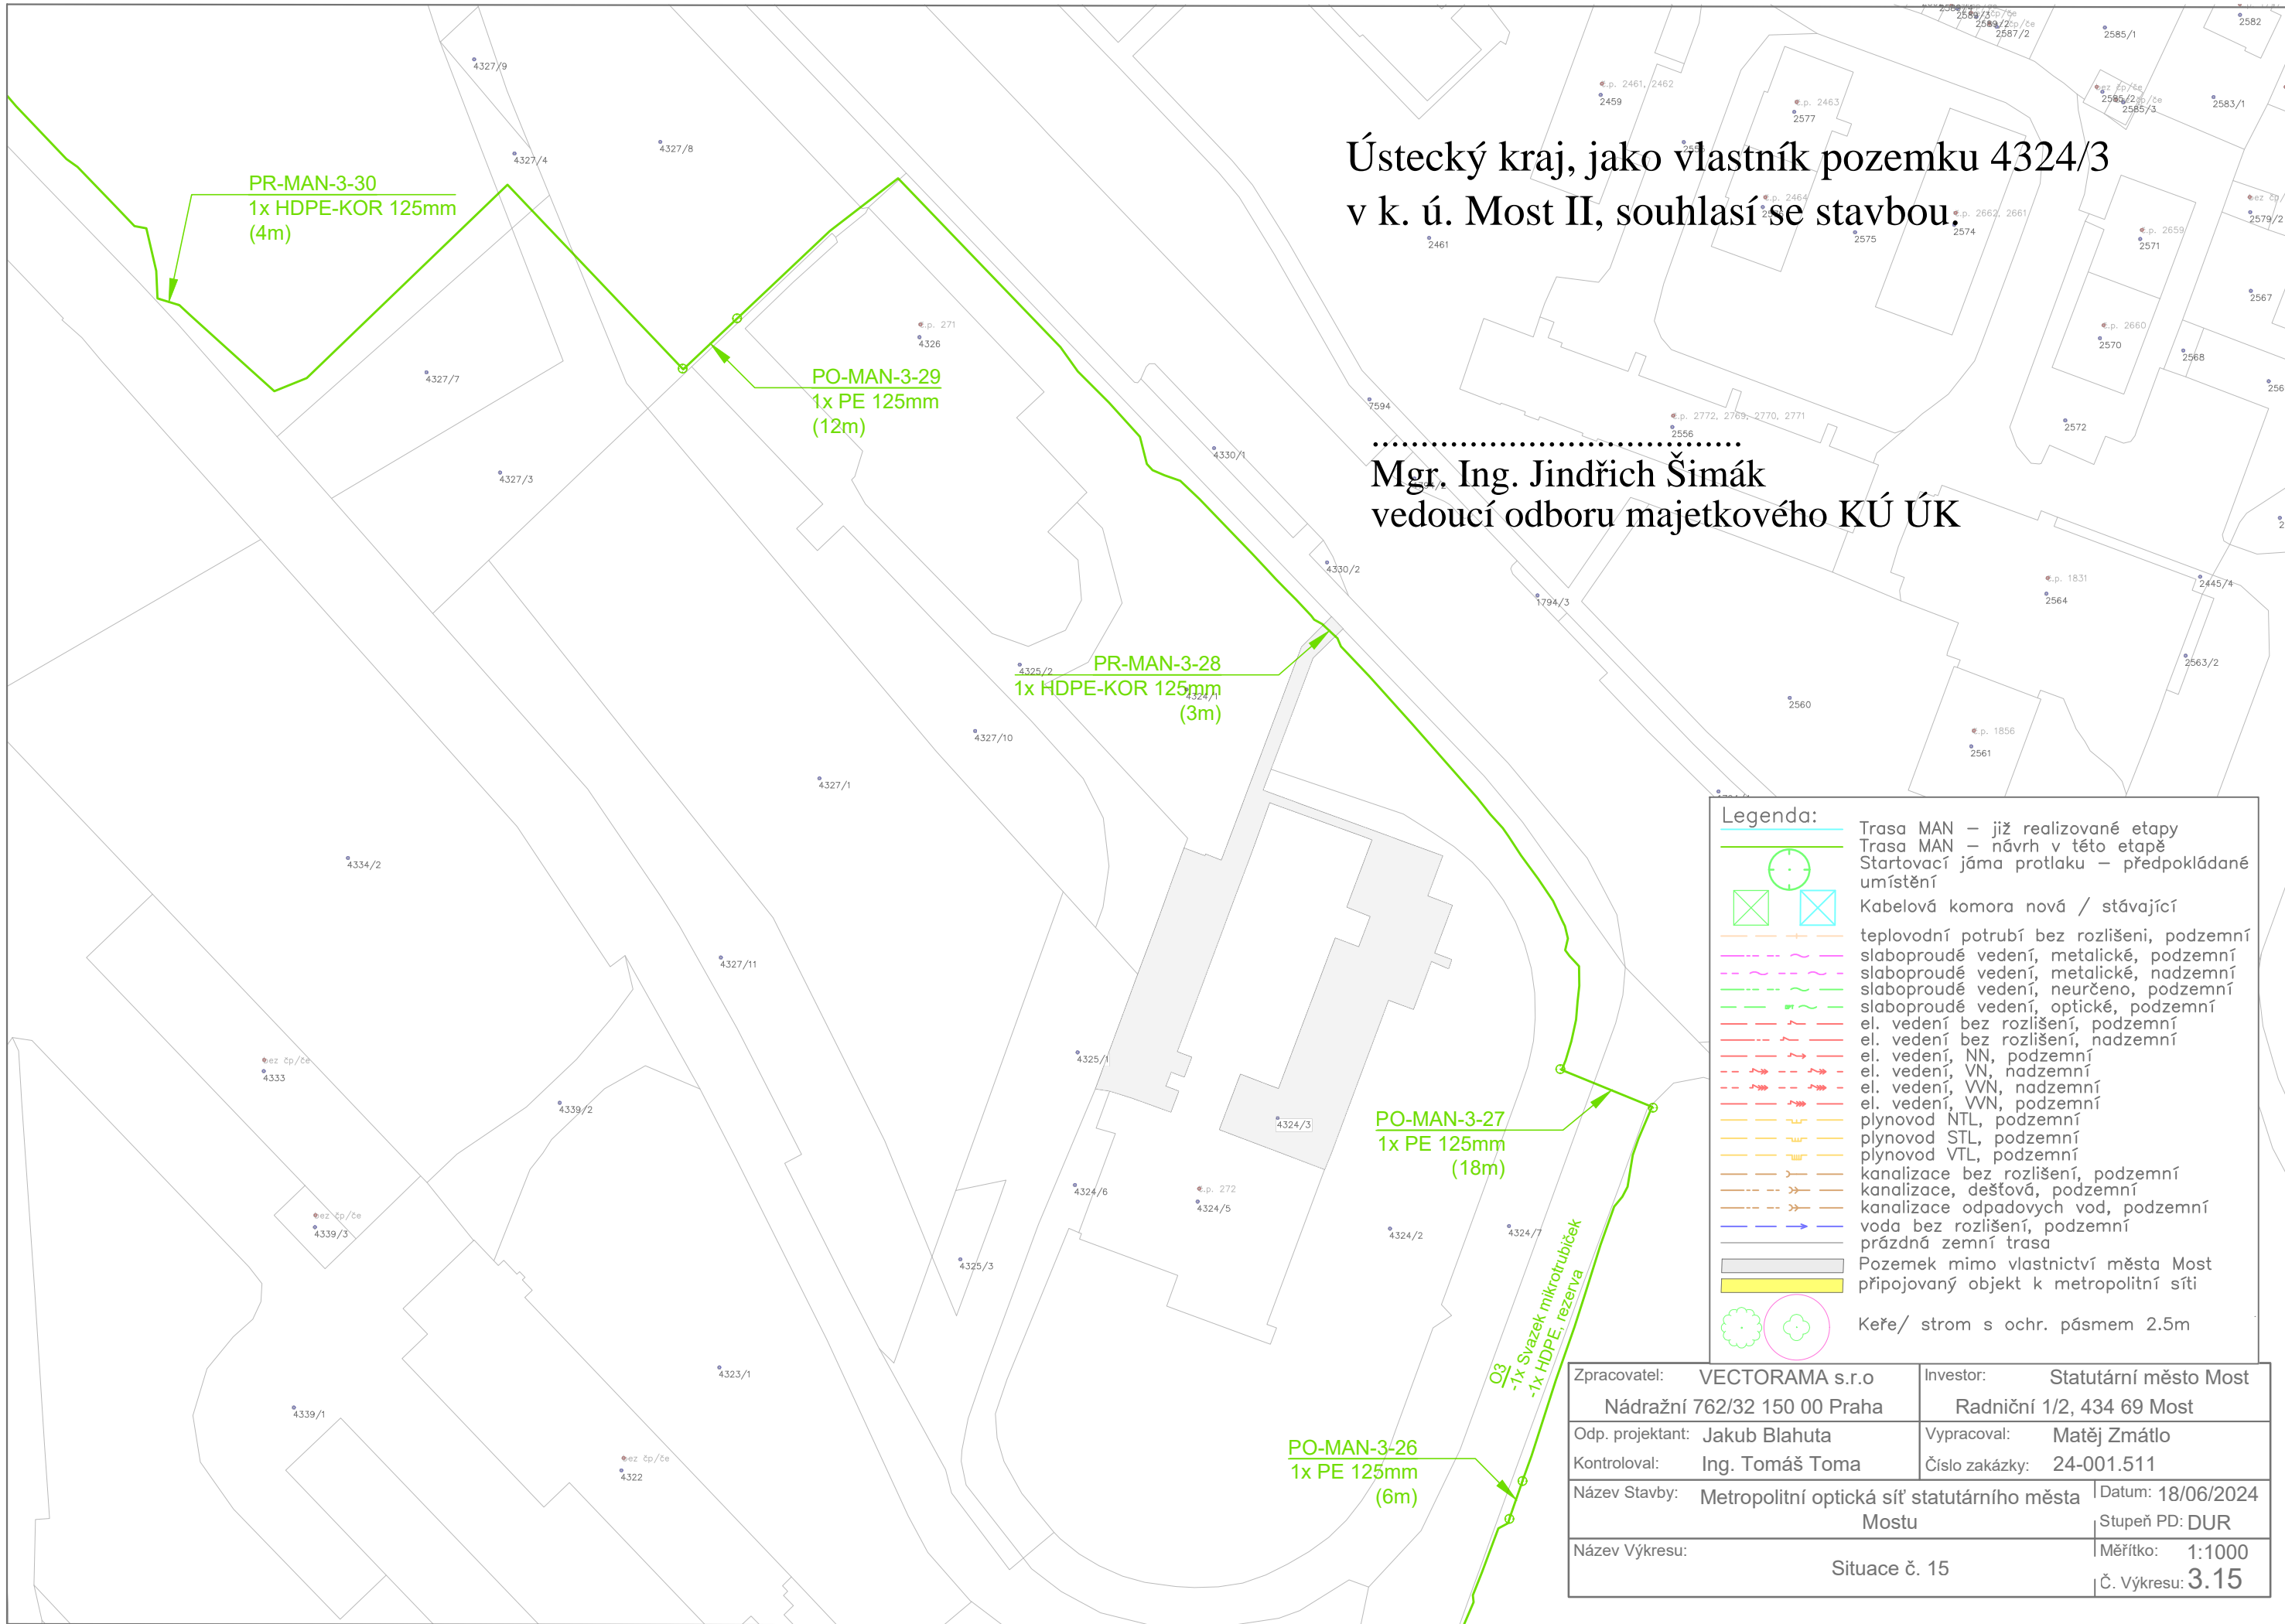

Legenda:

- Trasa MAN – již realizované etapy
- Trasa MAN – návrh v této etapě
- Startovací jáma protlaku – předpokládané umístění
- Kabelová komora nová / stávající
- teplovodní potrubí bez rozlišení, podzemní
- slaboproudé vedení, metalické, podzemní
- slaboproudé vedení, metalické, nadzemní
- slaboproudé vedení, neurčeno, podzemní
- slaboproudé vedení, optické, podzemní
- el. vedení bez rozlišení, podzemní
- el. vedení bez rozlišení, nadzemní
- el. vedení, NN, podzemní
- el. vedení, VN, nadzemní
- el. vedení, VVN, nadzemní
- el. vedení, VVN, podzemní
- plynovod NTL, podzemní
- plynovod STL, podzemní
- plynovod VTL, podzemní
- kanalizace bez rozlišení, podzemní
- kanalizace, dešťová, podzemní
- kanalizace odpadových vod, podzemní
- voda bez rozlišení, podzemní
- prázdná zemní trasa
- Pozemek mimo vlastnictví města Most
- připojovaný objekt k metropolitní síti
- Keře/ strom s ochr. pásmem 2.5m

Zpracovatel:	VECTORAMA s.r.o	Investor:	Statutární město Most
	Nádražní 762/32 150 00 Praha		Radniční 1/2, 434 69 Most
Odp. projektant:	Jakub Blahuta	Vypracoval:	Matěj Zmátlo
Kontroloval:	Ing. Tomáš Toma	Číslo zakázky:	24-001.511
Název Stavby:	Metropolitní optická síť statutárního města Mostu	Datum:	18/06/2024
		Stupeň PD:	DUR
Název Výkresu:	Situace č. 15	Měřítko:	1:1000
		Č. Výkresu:	3.15