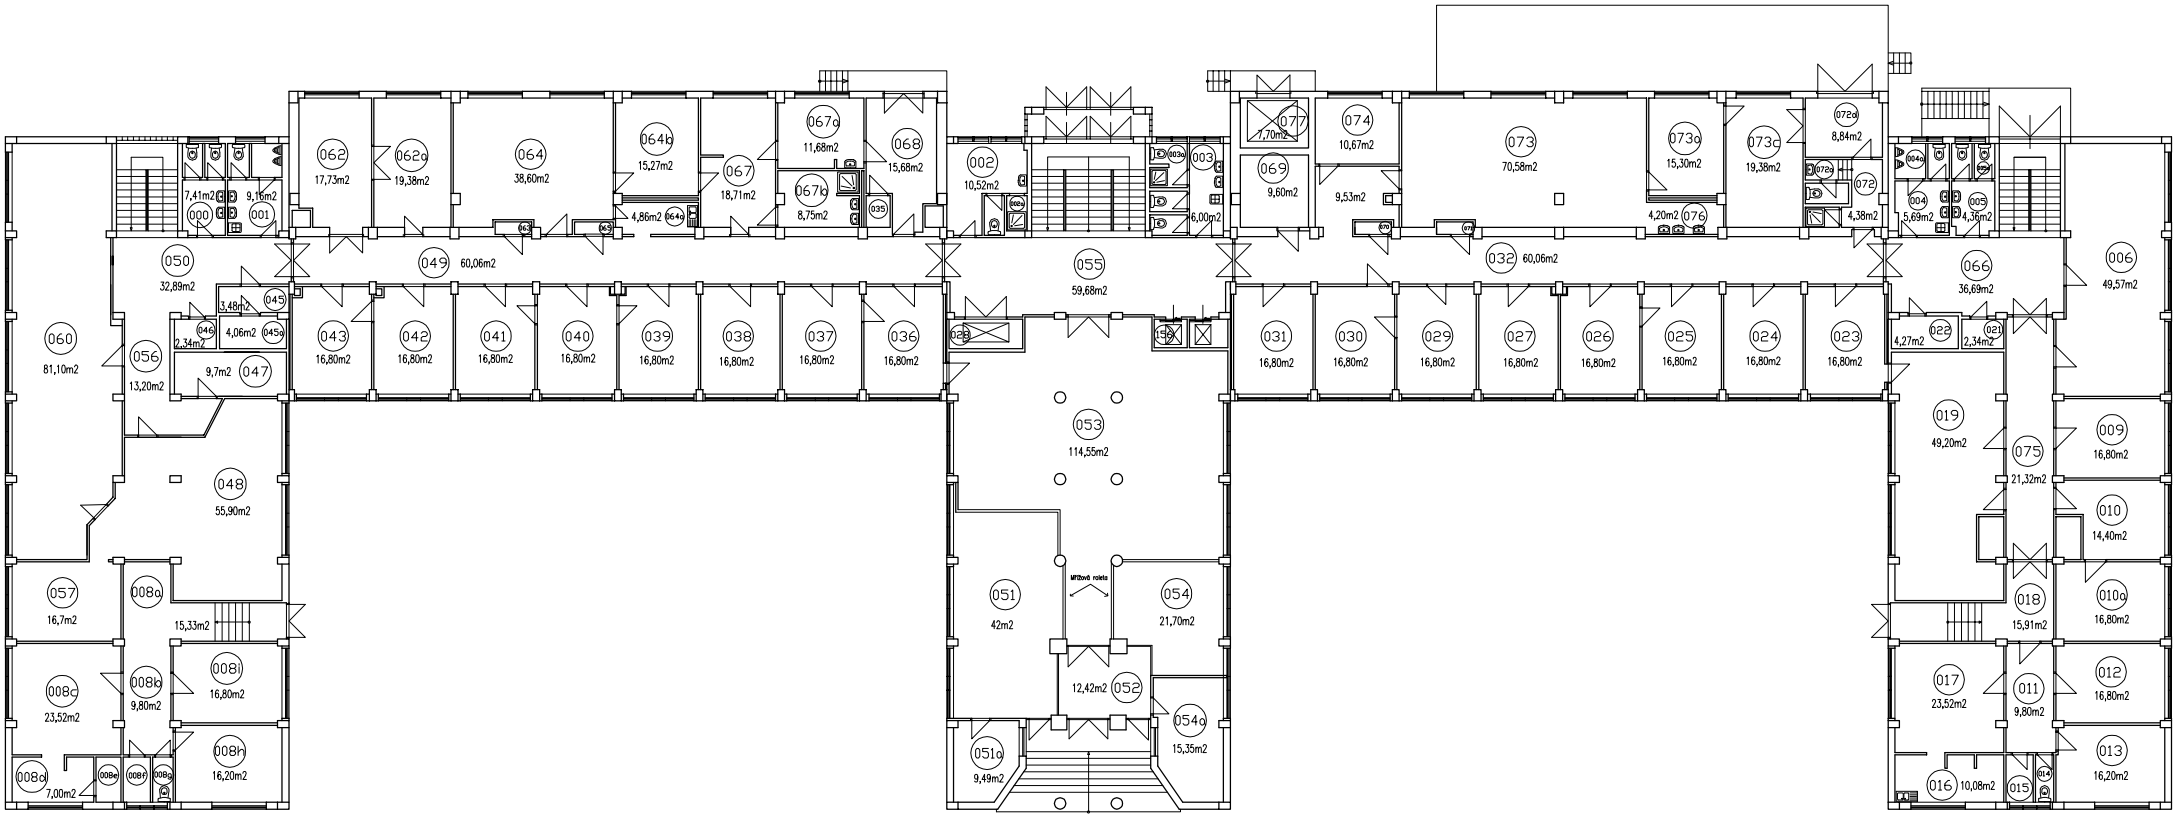

046 orientační číslo místnosti

celková podlahová plocha podlaží: cca 1664m2

název výkresu: # OLŠANSKÁ 3 - PŮDORYS 1.NP